

BÜRO BLAU

BÜRO GRÜN




BÜRO ROT

BÜRO LILA

**TWENTY ONE** **INNOVATION HUB**  
Regelgeschoss Grundriss, M1:200

Dieser Plan stellt lediglich eine Darstellung eines möglichen Grundrisses in einem Regelgeschoss dar. Die Möblierung wurde für Vermarktungszwecke frei gewählt. Den konkreten Anforderungen des Mieters entsprechende Detailpläne werden bei Bedarf gerne ausgearbeitet.

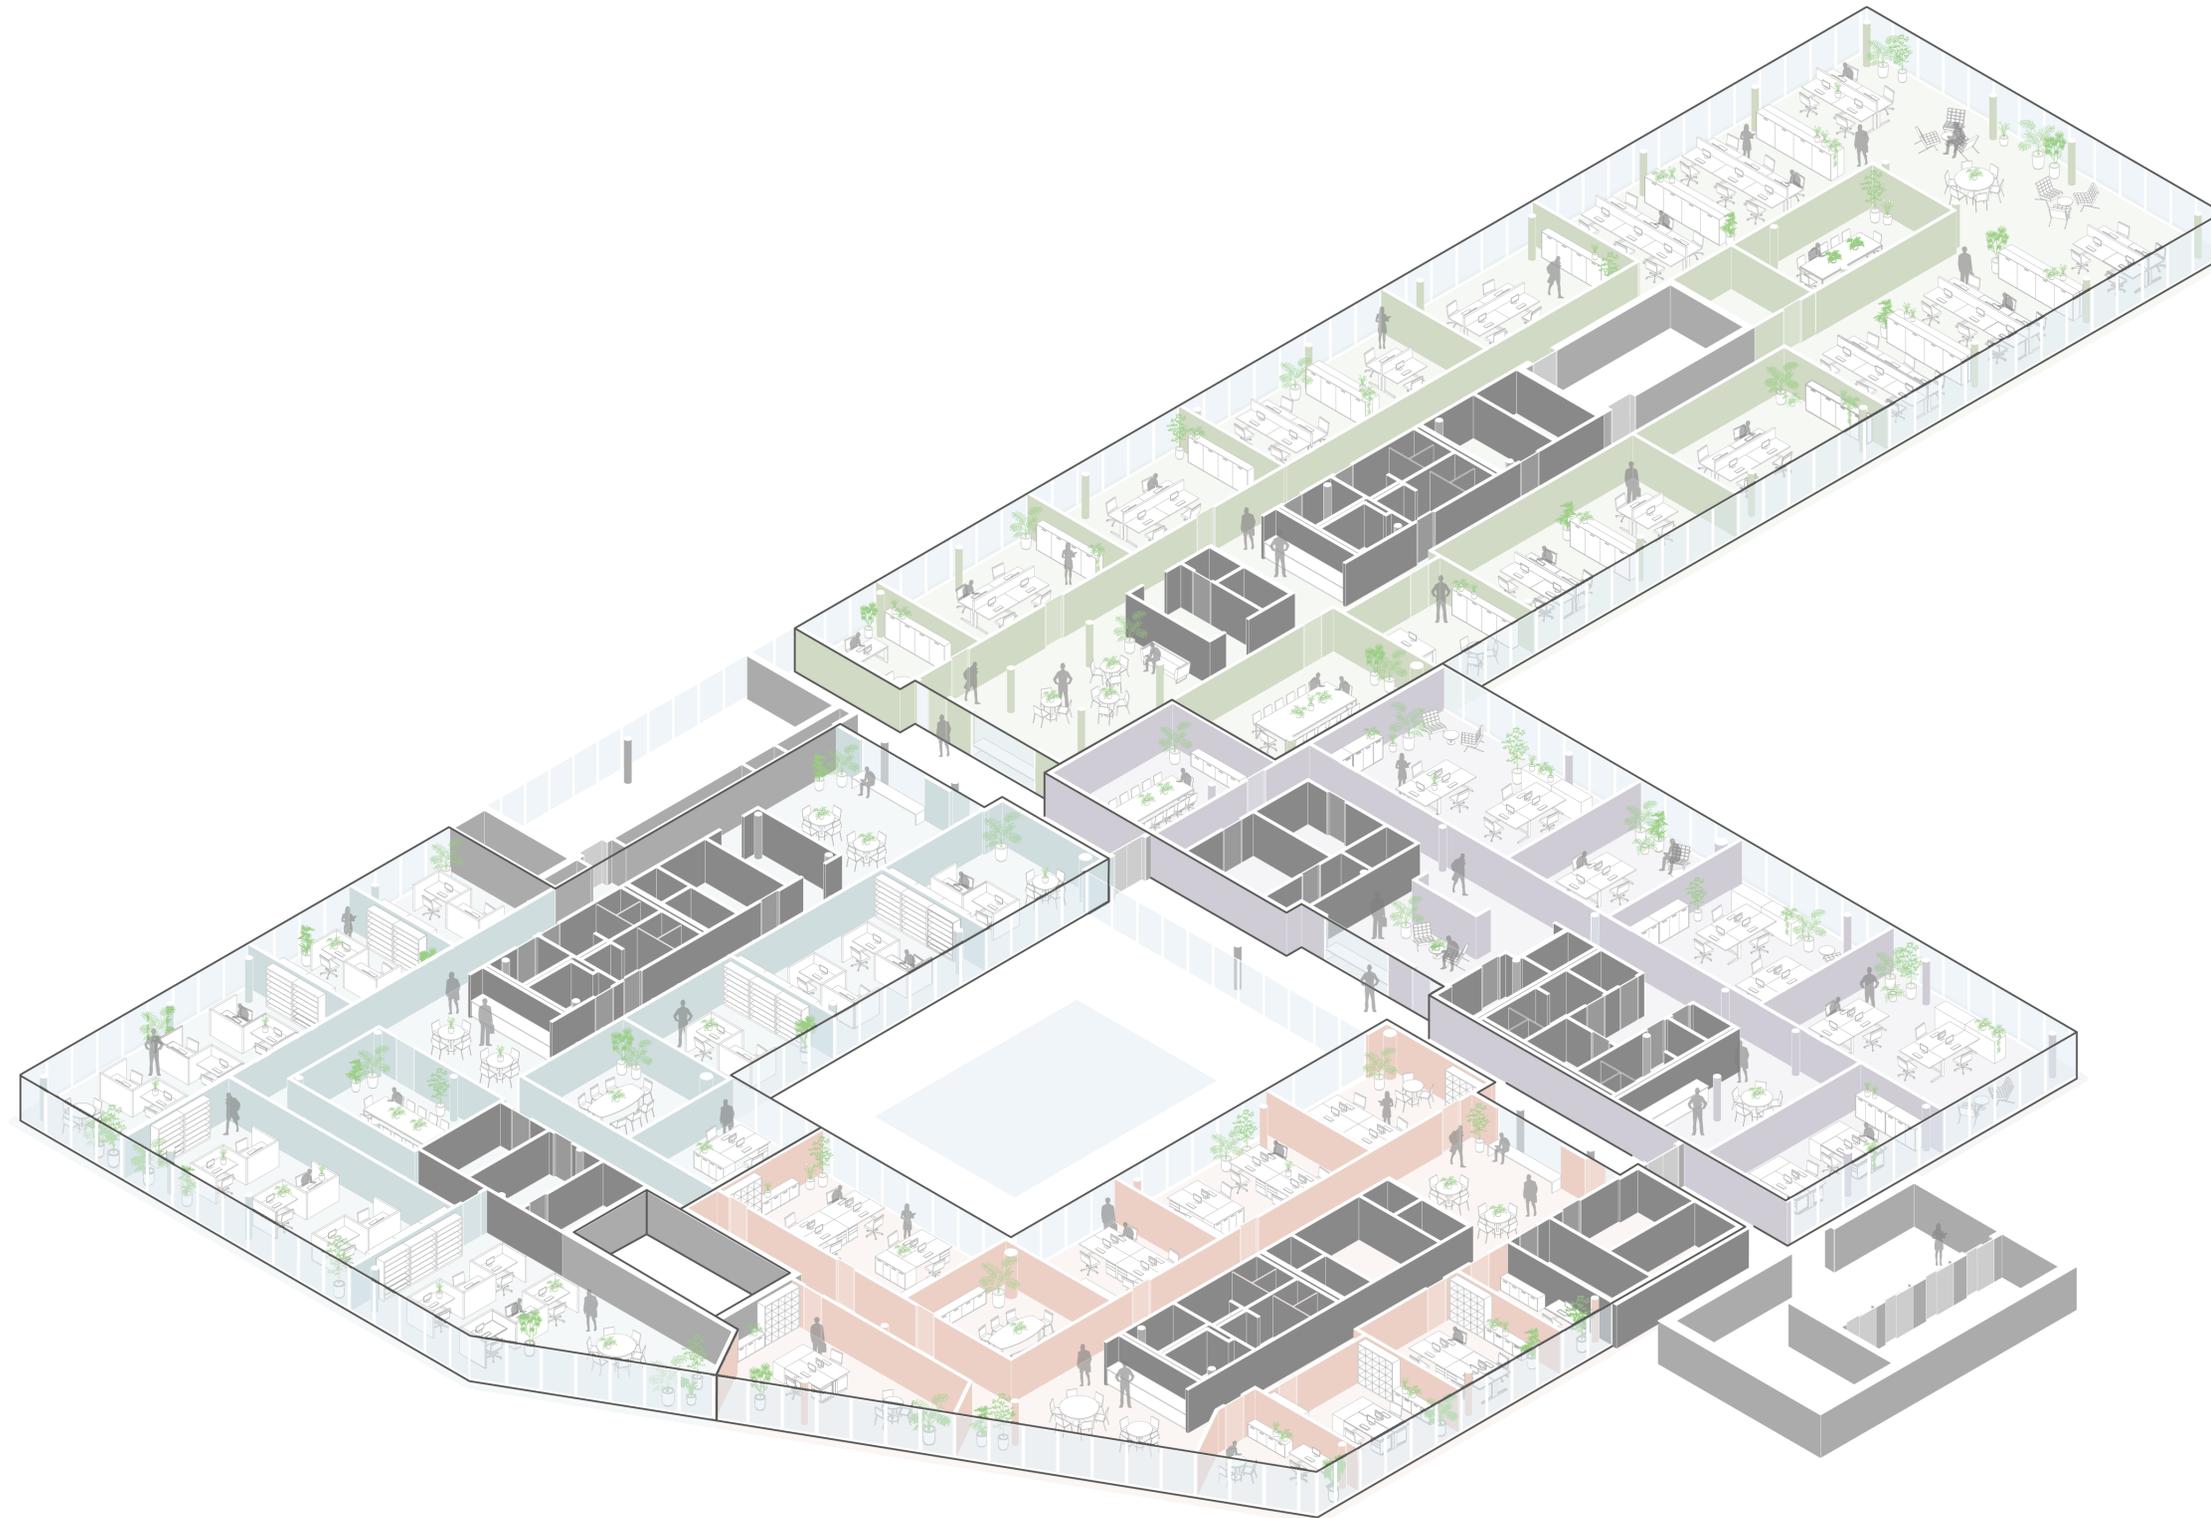

**INNOVATION HUB**  
Regelgeschoss Axonometrie, M1:200

Dieser Plan stellt lediglich eine Darstellung eines möglichen Grundrisses in einem Regelgeschoss dar. Die Möblierung wurde für Vermarktungszwecke frei gewählt. Den konkreten Anforderungen des Mieters entsprechende Detailpläne werden bei Bedarf gerne ausgearbeitet.